

**Stadium:** PROJEKT BUDOWLANY

**Inwestycja:** Kanalizacja sanitarna do budynku magazynowo-socjalnego  
w miejscowości Modliborzyce ul. Piłsudskiego  
dz. nr ewid. 743/1

**Temat:** Kanalizacja sanitarna

**Inwestor:** Gmina Modliborzyce  
ul. Piłsudskiego 63  
23-310 Modliborzyce

**Branża:** Sanitarna

**Projektant:**

PROJEKTANT INSTALACJI  
Upr. Bud. Nr. 11-7342/85/04

**Bilgoraj luty 2009**

## WYKAZ OPRACOWAŃ BRANŻOWYCH

Lp.	Wyszczególnienie	Autor	Branża
1	2	3	4
1.	Przebudowa drogi dojazdowej do boisk sportowych od km 0+003,70 do km 0+106,00	Jerzy Góralski	drogowa
2.	Drenaż boisk wraz z ukształtowaniem terenu i płyty boisk, oraz nawierzchnia trawiasta	Stanisław Paluch	wodno - melioracyjna
3.	Oświetlenie boisk i drogi dojazdowej, oraz zasilanie zaplecza magazynowo – socjalnego ze sceną letnią	Bogusław Caban Kazimierz Ordecki	elektryczna
4.	Budowa budynku zaplecza socjalno – gospodarczego	Alfreda Bidniuk	ogólnobud.
5.	Budowa sceny letniej	Alfreda Bidniuk	ogólnobud.
6.	Przyłącza wodociągowo – kanalizacyjne do zaplecza socjalno – gospodarczego, oraz kanalizacja deszczowa odwadniająca drogę	Henryk Wojda	sanitarna
7.	Ogrodzenie i widownia oraz urządzenia z wyposażeniem boisk	Jerzy Góralski Alfreda Bidniuk	ogólnobud.

## ZAWARTOŚĆ OPRACOWANIA

Strona tytułowa  
Spis treści

## Opis techniczny

1. Podstawa opracowania
2. Cel i uzasadnienie budowy
3. Zakres opracowania
4. Lokalizacja przyłącza
5. Ukształtowanie terenu i warunki hydrogeologiczne
6. Charakterystyka techniczna przyłącza
7. Zbliżenie i kolizje
8. Próba szczelności
9. Uwagi końcowe

## R y s u n k i

- Szkic sytuacyjny przyłącza w skali 1:1000    rys. nr 1  
Profil kanalizacji sanitarnej                    rys. nr 2  
Zbiornik ścieków dwukomorowy szczelny    rys. nr 3

## Załączniki

2. Zaświadczenie o przynależności do Lubelskiej Okręgowej Izby Inżynierów Budownictwa w Lublinie
3. Stwierdzenie przygotowania zawodowego do pełnienia samodzielnej funkcji technicznej w budownictwie
4. Oświadczenie sporządzenia projektu zgodnie z obowiązującymi przepisami oraz zasadami wiedzy technicznej.

## OPIS TECHNICZNY

Do projektu kanalizacji sanitarnej w miejscowości Modliborzyce ul. Piłsudskiego  
dz. nr ewid. 743/1

1. *Podstawa opracowania*

- zlecenie inwestora
- wizja lokalna i inwentaryzacja w terenie
- obowiązujące normy i przepisy budowlane

2. *Cel i uzasadnienie budowy*

Celem projektowanej kanalizacji sanitarnej jest odprowadzenie ścieków socjalno- bytowych z magazynowo-socjalnego do zbiornika ścieków dwukomorowego szczelnego

3. *Zakres opracowania*

W zakresie niniejszego opracowania wchodzi projekt budowlany przyłącza kanalizacyjnego w miejscowości Zwierzyniec ul. Piłsudskiego

4. *Lokalizacja przyłącza*

Projektowana inwestycja znajduje się w południowej części Modliborzyc

5. *Ukształtowanie terenu i warunki hydrologiczne*

Teren na którym zlokalizowano kanalizację sanitarną jest terenem pochyłym. Teren nie posiada badań geologicznych, jednak przy porównaniu do terenów podobnych można stwierdzić że pod warstwą gruntu dochodzącą do 0.5 m ziemi piaszczystej, dalej zalegają piaski drobnoziarniste barwy jasnożółtej słabo wyregółowane z domieszką frakcji pyłowej. Woda może zalegać na głębokości ok. 2,0-2.5 m ppt.

6. *Charakterystyka techniczna przyłącza*

Odprowadzenie ścieków nastąpi do zbiornika ścieków dwukomorowego szczelnego. Kanalizacja sanitarna zostanie wykonana z rur PVC według WT 5/90 typu N lub z rur PVC MABO TURLÉN. Przewody należy układać w gruncie rodzimym na dnie wyprofilowanym do 90° i na podsypce piaskowej 15-20 cm natomiast w gruncie nawodnionym na podsypce zwirowej gr. 15 cm. Spadek przewodów zgodnie z rysunkiem profil kanalizacji sanitarnej






# AGOSPODAROWANIA TERENU – skala 1:1000


216.8

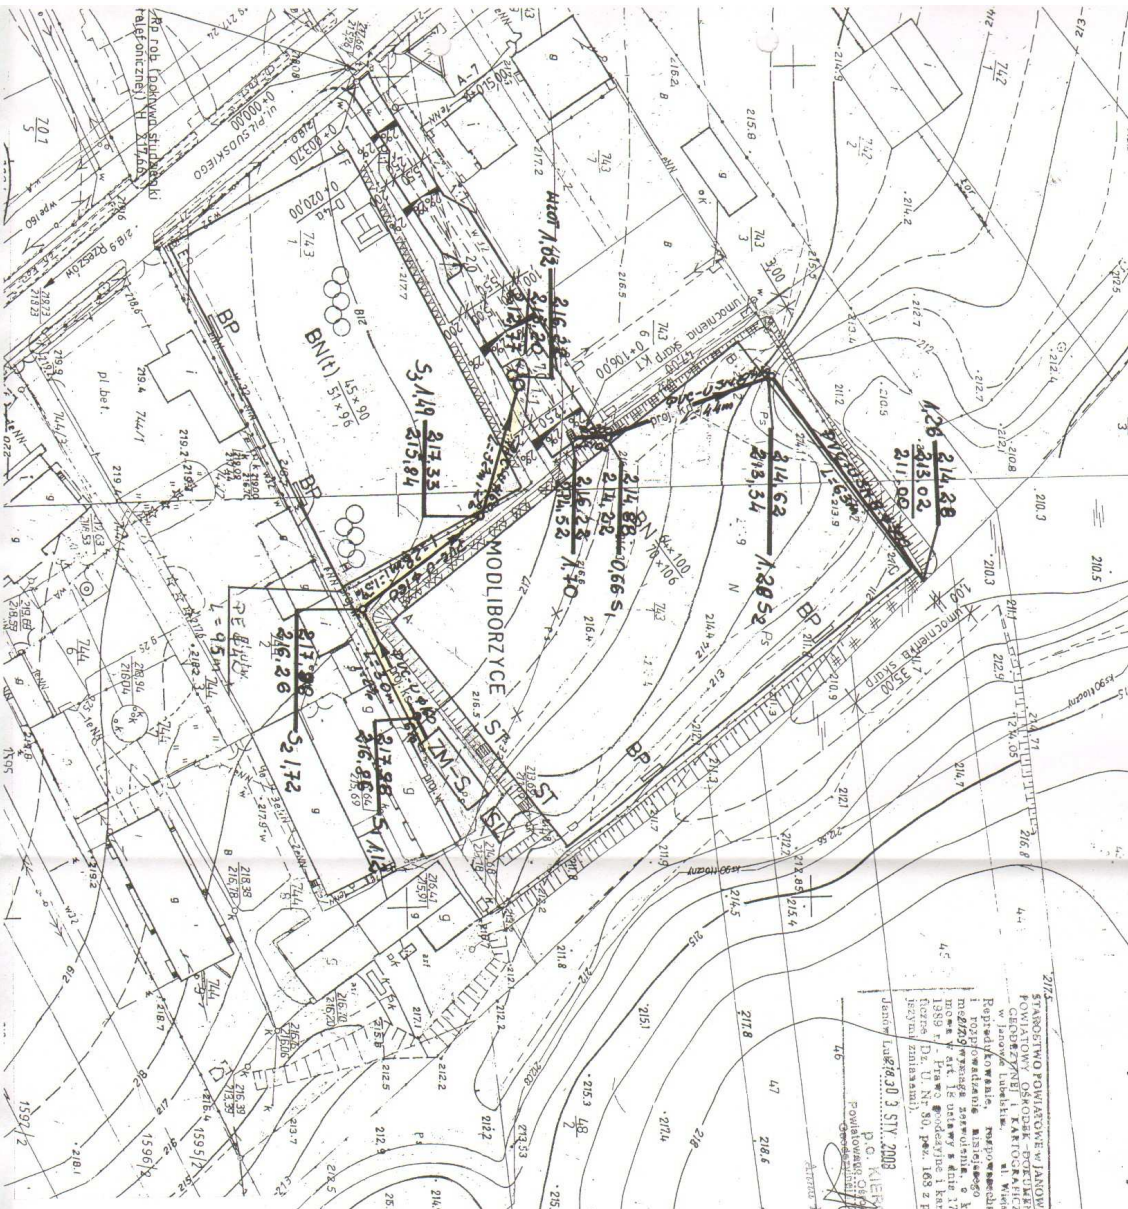


 Obręb 17044400000  
 Skala 1:1000  
 Lp 8/1008

STAROSTWO POWIATOWE w JANOWIE LUBELSKIM  



## OZNACZENIA:


- BN – projektowane boisko do piłki nożnej
- BP – projektowane boisko pikarskie
- ZM-S – projektowane zaplecze magazynowo – socjalne
- SL – projektowana scena letnia
- ST – projektowane schody terenu
- Kierunek spływu powierzchniowych wód opadowych
- projektowane ławki
- projektowane ogrodzenie
- projektowane barierki ochronne
- projektowana kanalizacja sanitarna Ø 150
- projektowana kanalizacja deszczowa Ø 300
- projektowany wodociąg Ø 32






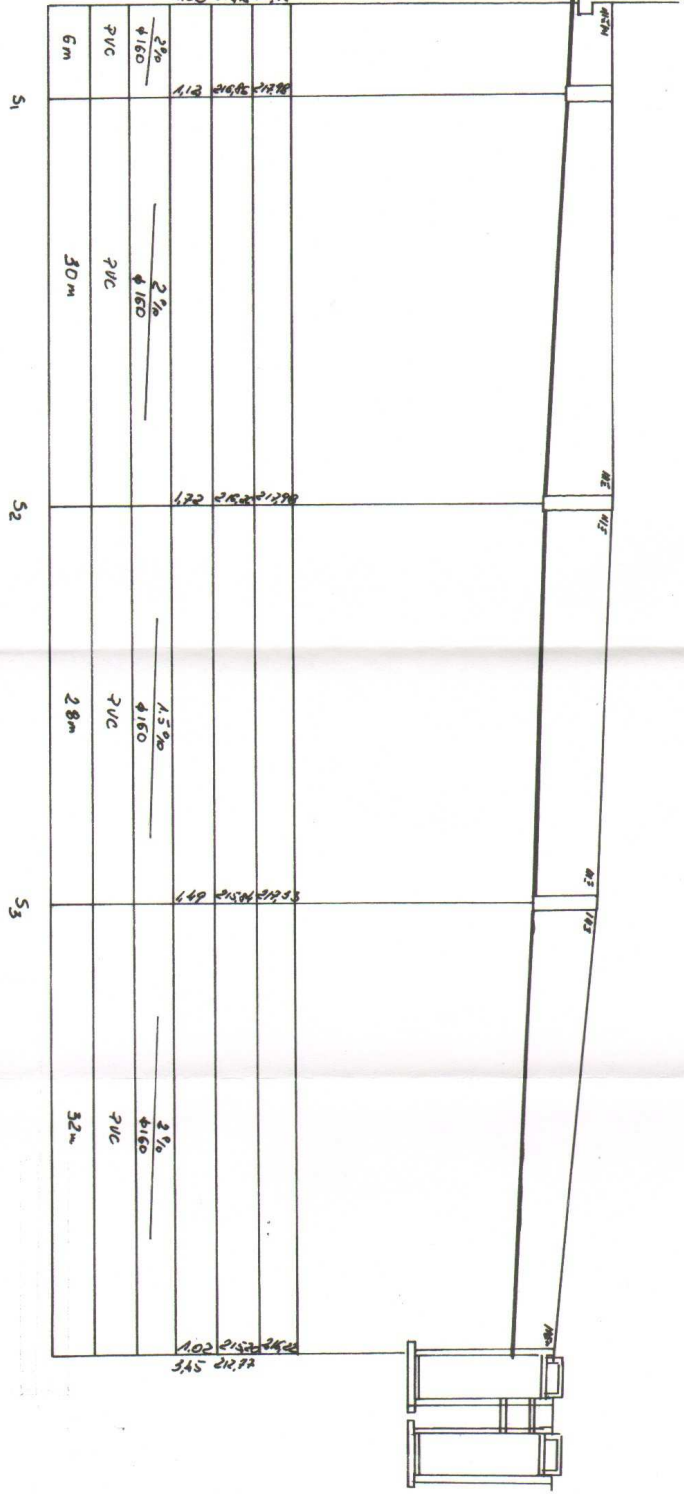








## Oświadczenie

Ja niżej podpisany oświadczam, że projekt budowlany kanalizacji sanitarnej projektowanej  
Na działce nr ewid. 743/1 położonej w miejscowości Modliborzyce  
Inwestor Gmina Modliborzyce ul. Piłsudskiego 63  
Sporządzony został zgodnie z obowiązującymi przepisami oraz zasadami wiedzy technicznej

PROJEKTANT INSTALACJI  
Wodociąg i Kanalizacja c.o. i gazowej  

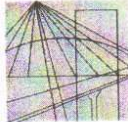

**LUBELSKA OKRĘGOWA IZBA INŻYNIERÓW BUDOWNICTWA  
W LUBLINIE**


ul. M. C. Skłodowskiej 3, 20-029 Lublin  
tel./fax (081) 534-78-12

Pieczęć Izby Okręgowej  
**Lubelska Okręgowa Izba  
Inżynierów Budownictwa**  
20-029 Lublin, ul. M.C.Skłodowskiej 3  
tel/fax 534-78-12

Lublin, dnia 2008-12-17

**ZAŚWIADCZENIE**

Pan **Wojda Henryk** nr ewidencyjny **LUB/IS/0113/01**  
adres zamieszkania **23-400 Biłgoraj Kpchanowskiego 34**  
jest członkiem Lubelskiej Okręgowej Izby Inżynierów Budownictwa i posiada  
wymagane ubezpieczenie od odpowiedzialności cywilnej.  
Niniejsze zaświadczenie jest ważne od **2009-01-01** do **2009-12-31**  
Kopię dołączono do akt osobowych.

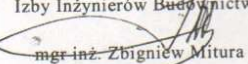Przewodniczący  
Lubelskiej Okręgowej  
Izby Inżynierów Budownictwa  
  
mgr inż. Zbigniew Mitura

URZĄD WOJEWÓDZKI  
w Zamościu

Zamość, dnia 01.08. 1994

nr ewid. UANB-II-7342/36/94

## STWIERDZENIE

### PRZYGOTOWANIA ZAWODOWEGO DO PEŁNIENIA SAMODZIELNEJ FUNKCJI TECHNICZNEJ W BUDOWNICTWIE

Na podstawie §5 ust.1 pkt 2 ust.2, §6 ust.3, §13 ust.1 pkt 4 lit.a i b  
Rozporządzenia Ministra Gospodarki Terenowej i Ochrony Środowiska z dnia 20 lutego 1975  
roku w sprawie samodzielnych funkcji technicznych w budownictwie (Dz.U.Nr 8,poz.46 z  
późniejszymi zmianami zawartymi w Dz.U.Nr 69, poz.299 z dnia 8 sierpnia 1991 r.) stwierdza  
się, że:

HENRYK EUGENIUSZ W O J D A

technik urządzeń sanitarnych

urodzony dnia 01 lipca 1956r. w Biłgoraju

ma przygotowanie zawodowe upoważniające do wykonywania samodzielnej funkcji

kierownika budowy i robót

specjalności instalacyjno-inżynierskiej

Pan Henryk Eugeniusz Wojda jest upoważniony do:

- 1) kierowania, nadzorowania i kontrolowania budowy i robót, kierowania i kontrolowania wytwarzania konstrukcyjnych elementów sieci i instalacji oraz oceniania i badania stanu technicznego w zakresie sieci wodociągowych, kanalizacyjnych oraz gazowych i ciepłych uzbrojenia terenu i instalacji sanitarnych o powszechnie znanych rozwiązaniach konstrukcyjnych,
- 2) sporządzania w budownictwie jednorodzinnym, zagrodowym oraz innych budynków o kubaturze do 1000 m<sup>3</sup> projektów sieci wodociągowych, kanalizacyjnych, gazowych i ciepłych oraz instalacji sanitarnych.

Otrzymuje:

1. Henryk Wojda  
ul. Kochanowskiego 54  
23-400 Biłgoraj.

2. a/a.



z up. WOJEWODY

mgr inż. Andrzej  
p. o. DYREKTOR BIURA  
Gospodarki Przemysłowej